


Kv Styckjunkaren 2

KONTOR OMBYGGNATION - HUVUDSTA, STOCKHOLM

PLAN 5

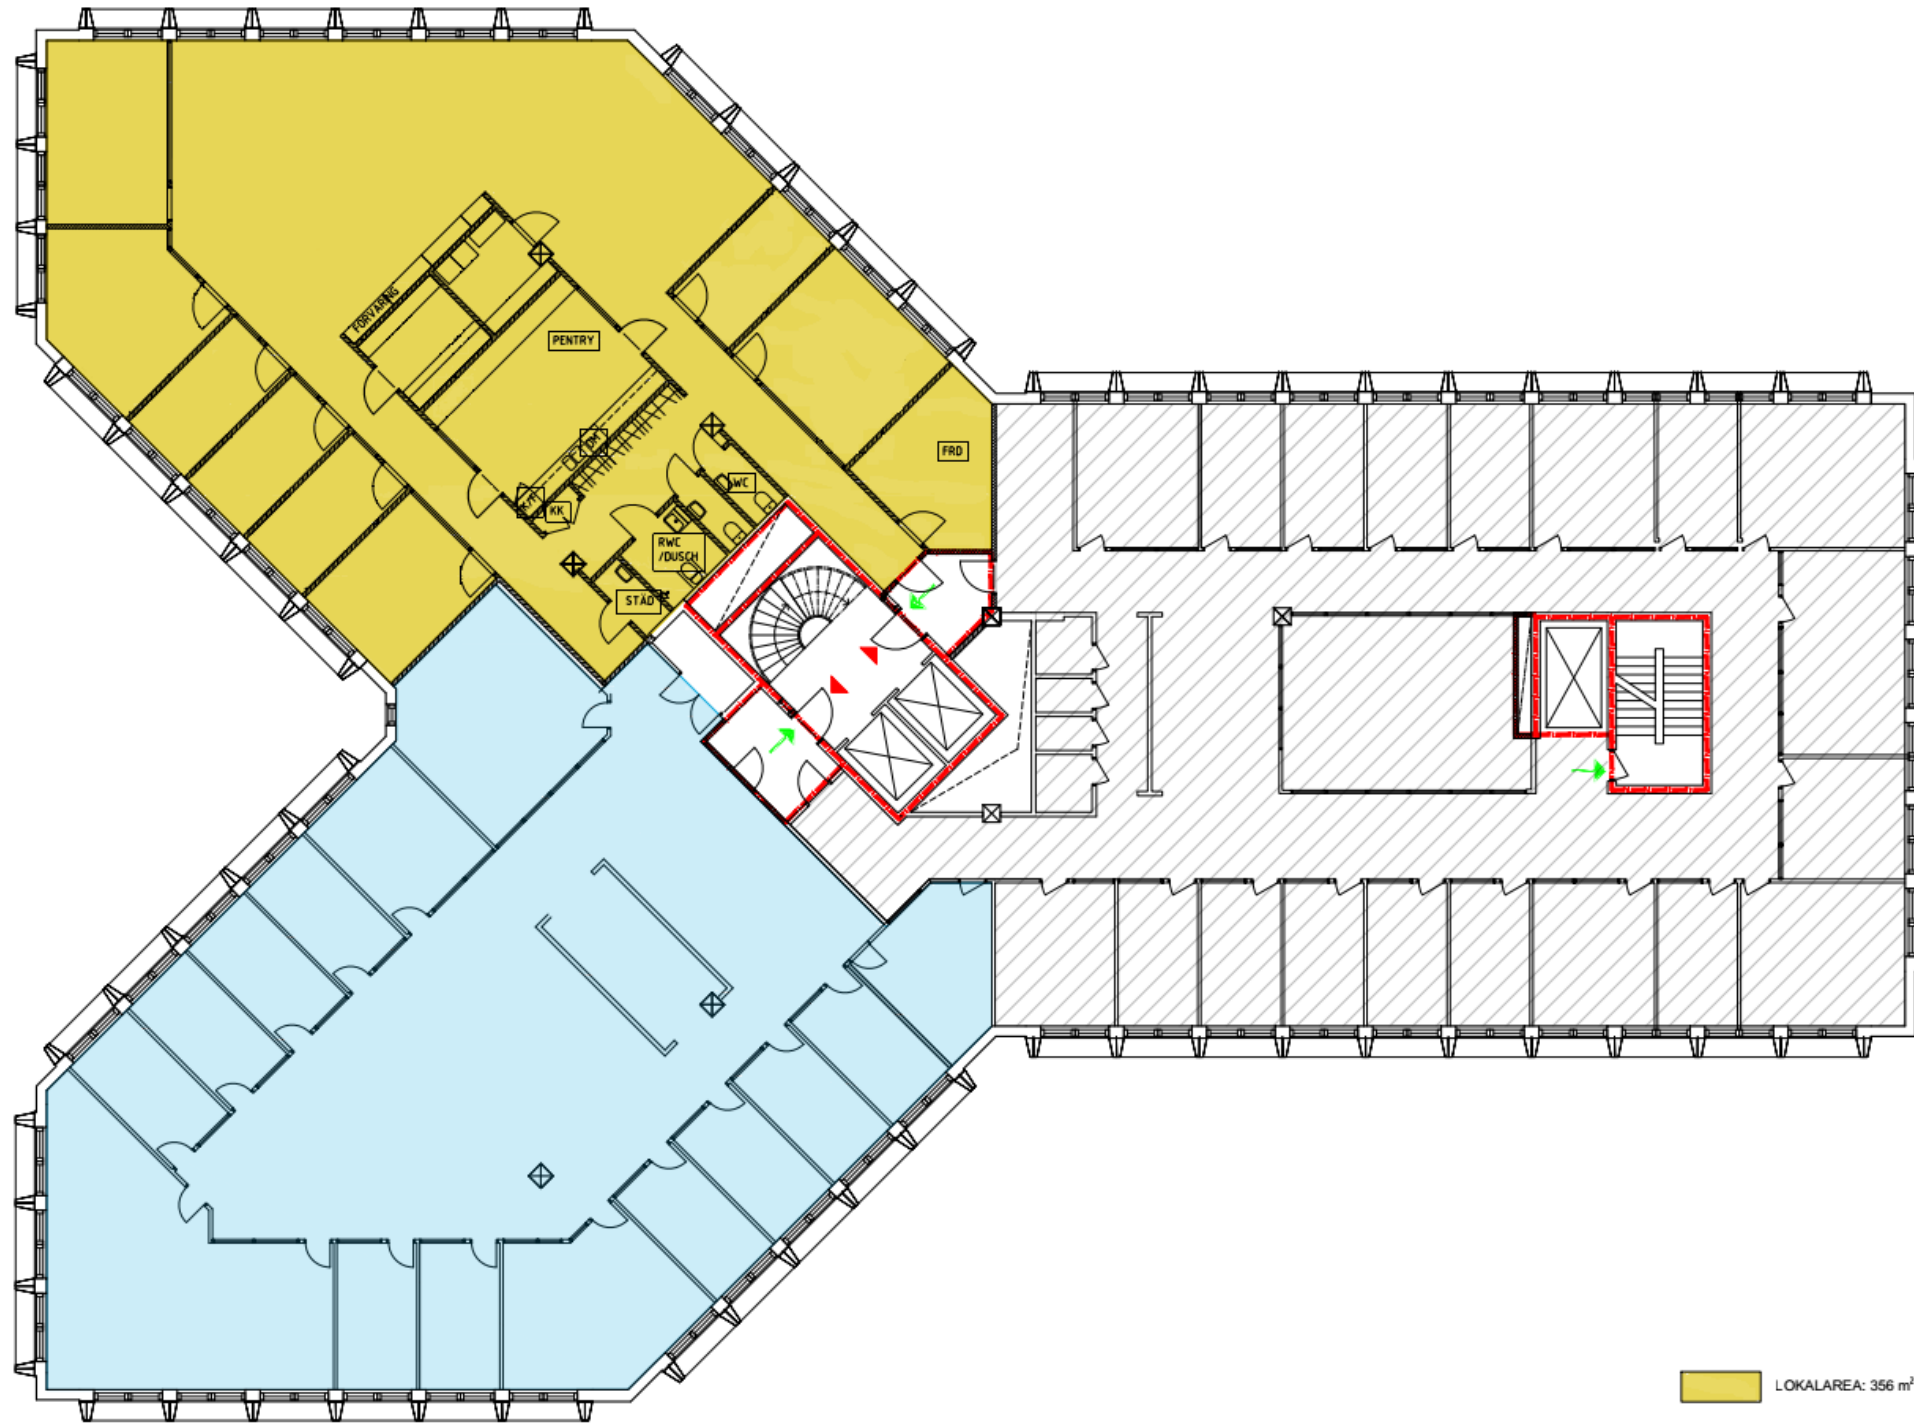

- ENTRÉ HYRESGÄST
- UTRYMNINGSVÄG
- BRANDCELLSGRÄNS
- HYRESGÄSTGRÄNS

SKISSFÖRSLAG

2018.08.17

~~2018.03.07~~

PLAN 5



0 1 2 5 10
SKALA ~~1:100~~ A1 METER

1:200 A3

LOKALAREA: 356 m² UTHYRD

LOKALAREA: 403 m² VAKANT

LOKALAREA: 453 m² VAKANT



PLAN 5